

VILLA

URBANA

1

**TAGLIO:** QUADRILocale

**SUPERFICIE VILLA:** 135.70 MQ

**SUPERFICIE GIARDINO:** 496.30 MQ

**SUPERFICIE PATIO:** 31.20 MQ

**SUPERFICIE CANTINA:** 9.00 MQ

**SUPERFICIE COMMERCIALE:** 155.00 MQ

**CAMERE DA LETTO:** 3

**BAGNI:** 2

**LAVANDERIA:** 1

**CUCINA:** ABITABILE OPPURE **CUCINA + ZONA LIVING:** OPEN SPACE



QUADRILocale

PIANO TERRA

**TAGLIO:** QUADRILocale  
**SUPERFICIE VILLA:** 126.50 MQ  
**SUPERFICIE GIARDINO:** 310.60 MQ  
**SUPERFICIE PATIO:** 30.00 MQ  
**SUPERFICIE CANTINA:** 7.10 MQ  
**SUPERFICIE COMMERCIALE:** 144.00 MQ  
**CAMERE DA LETTO:** 3  
**BAGNI:** 2  
**LAVANDERIA:** 1  
**DISPENSA:** 1  
**CUCINA:** ABITABILE OPPURE **CUCINA + ZONA LIVING:** OPEN SPACE


V  
I  
L  
L  
A

U  
R  
B  
A  
N  
A

2

Q  
U  
A  
D  
R  
I  
L  
O  
C  
A  
L  
E

**VENDUTA**

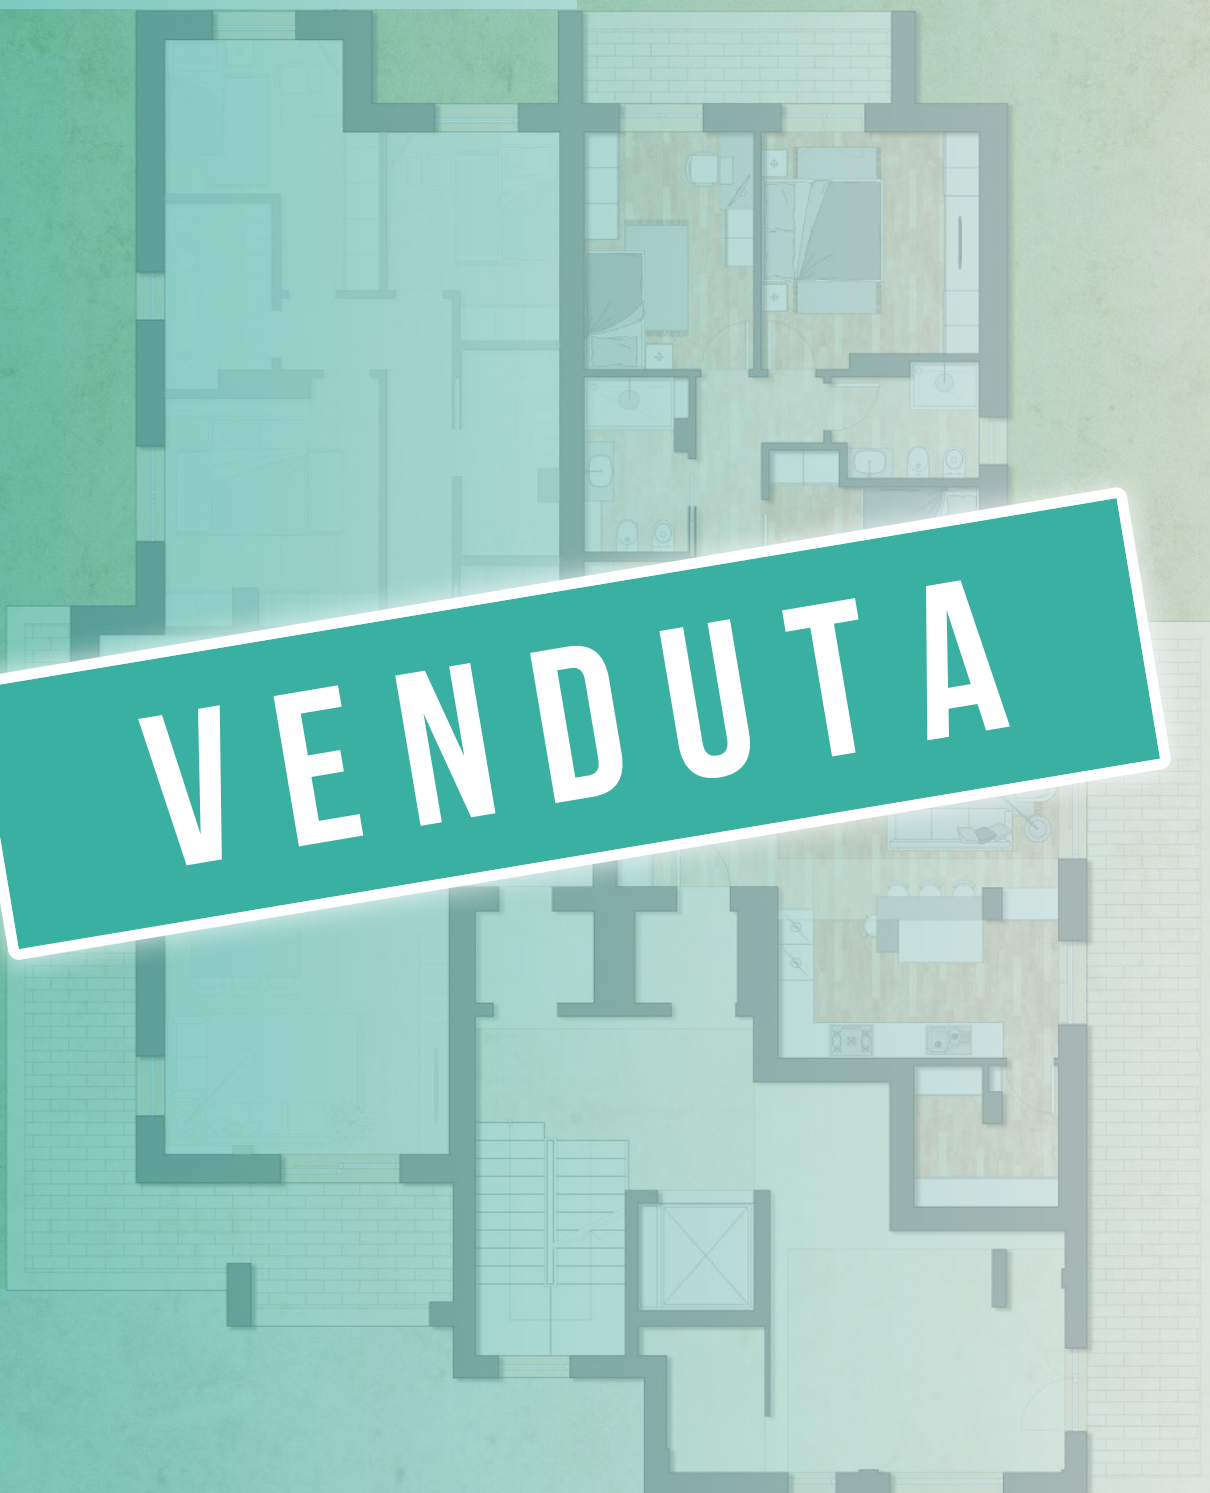

PIANO TERRA