


ATTICO
11

TAGLIO: QUADRILOCALE
SUPERFICIE ATTICO: 153.70 MQ
SUPERFICIE BALCONI: 91.90 MQ
SUPERFICIE CANTINA: 10.40 MQ
SUPERFICIE COMMERCIALE: 195.00 MQ
CAMERE DA LETTO: 3
BAGNI: 3
LAVANDERIA: 1
CUCINA: ABITABILE OPPURE **CUCINA + ZONA LIVING: OPEN SPACE**

QUADRILOCALE

VENDUTO

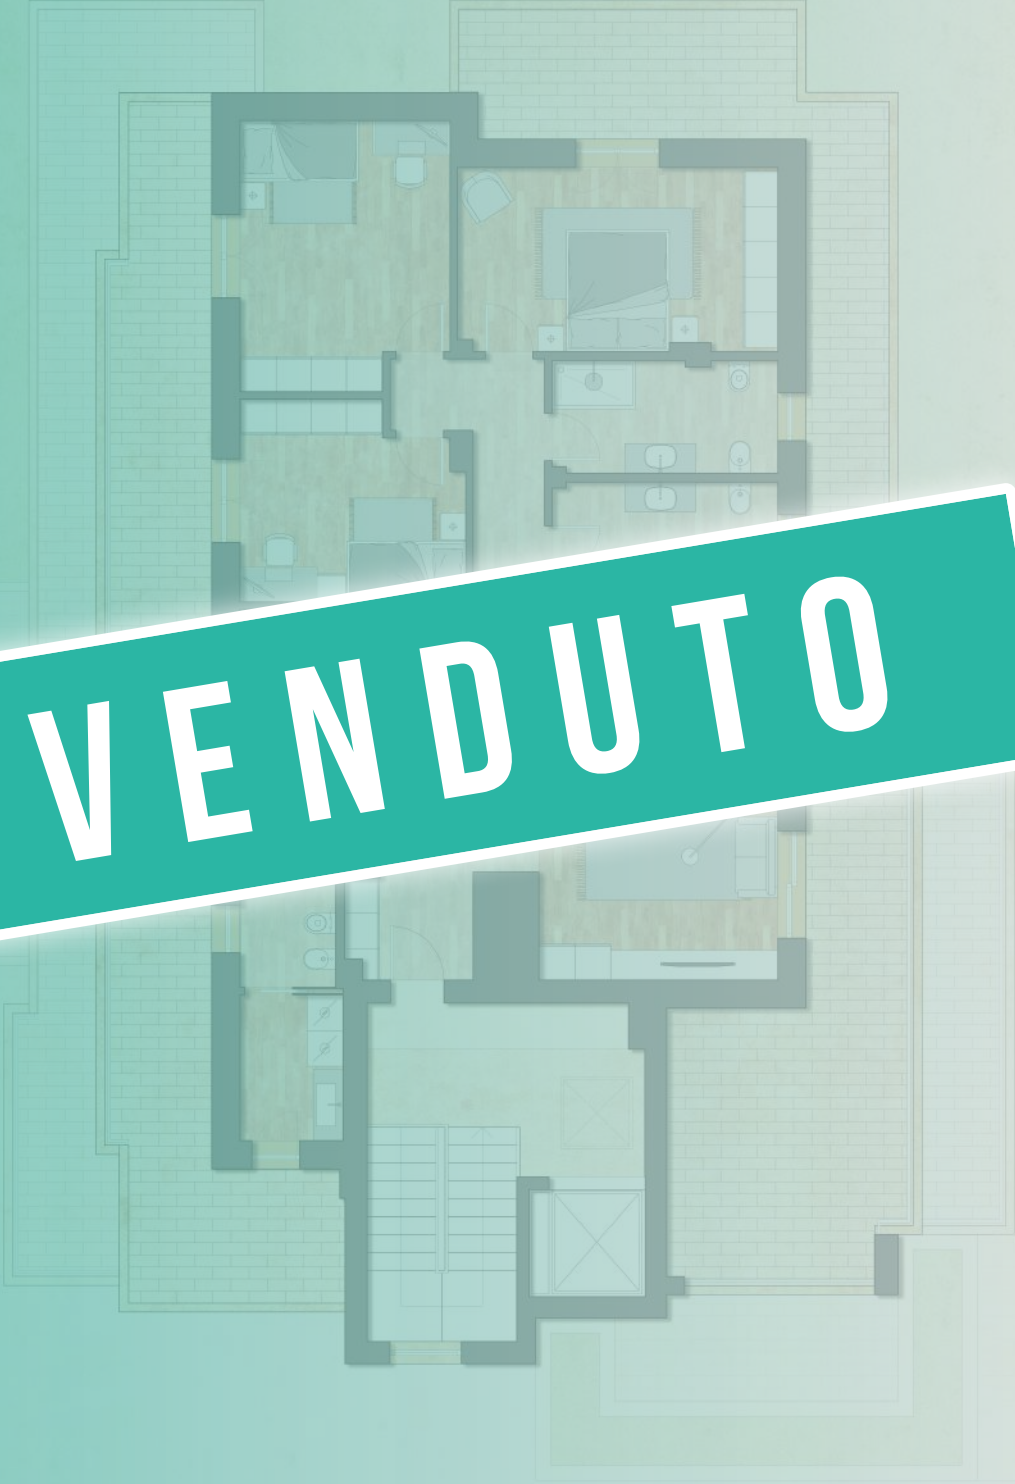

QUINTO PIANO